


OBSZARY PROJEKTOWANYCH
STREF DLA OGRODKÓW
LETNIEJ KONSUMPCJI

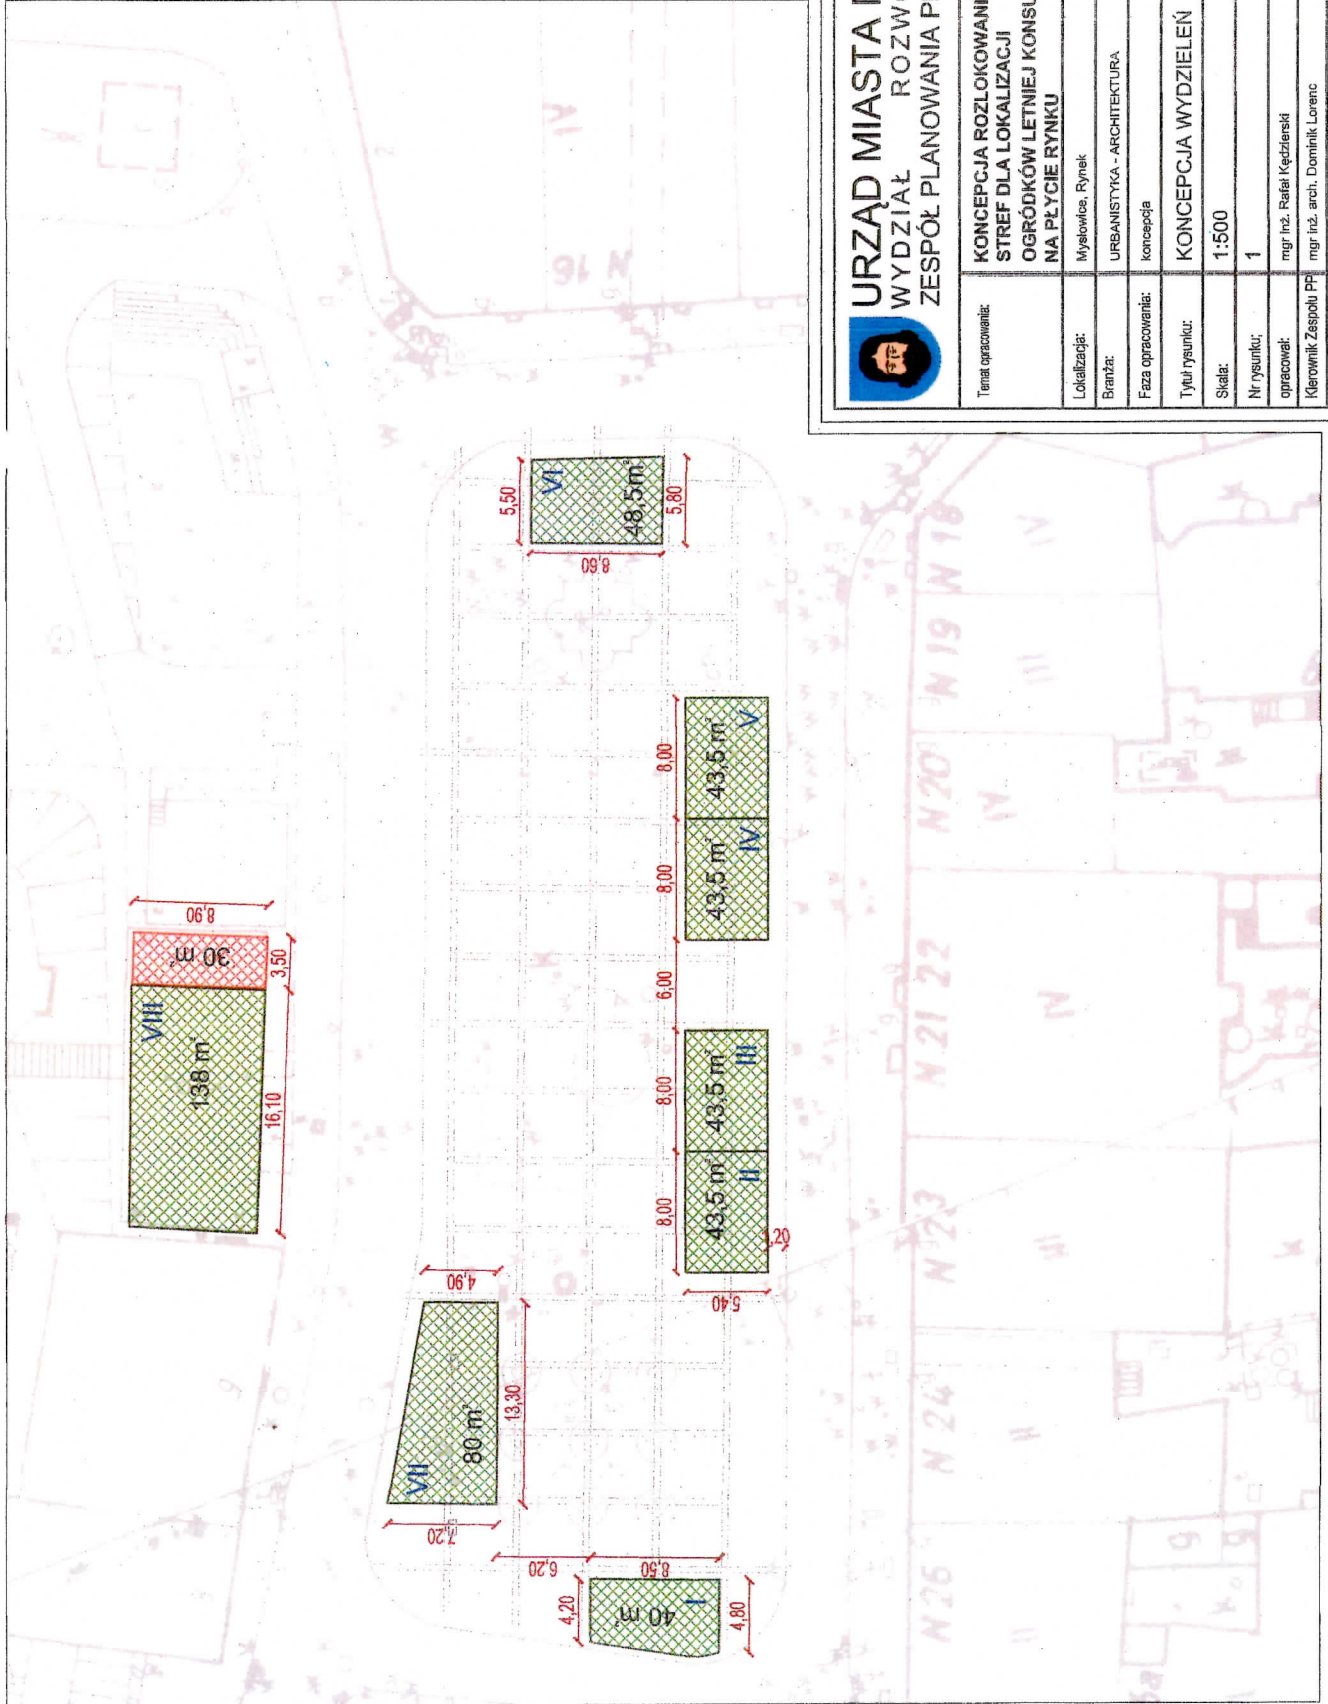

STREFA PARKOWANIA
ROWERÓW



URZĄD MIASTA MYSŁOWICE
WYDZIAŁ ROZWOJU MIASTA
ZESPÓŁ PLANOWANIA PRZESTRZENNEGO



Temat opracowania:	KONCEPCJA ROZŁOKOWANIA STREF DLA LOKALIZACJI OGRODKÓW LETNIEJ KONSUMPCJI NA PLYCIE RYNKU
Localizacja:	Mysłów, Rynek
Branża:	URBANISTYKA - ARCHITEKTURA
Faza opracowania:	konceptja
Tytuł rysunku:	KONCEPCJA WYDZIELEŃ
Skala:	1:500
Nr rysunku:	1
opracował:	mjr inż. Rafał Kędzierski
Kierownik Zespołu PP:	mjr inż. arch. Dominik Lorenc
Nazwisko Wydziału PRK:	mjr Tomasz Szewczyk